


PARTE CUCINA LINEARE

CUCINA BINOVA MOD. MODUS DI ESPOSIZIONE

**PARETE LINEARE
PROSPETO**

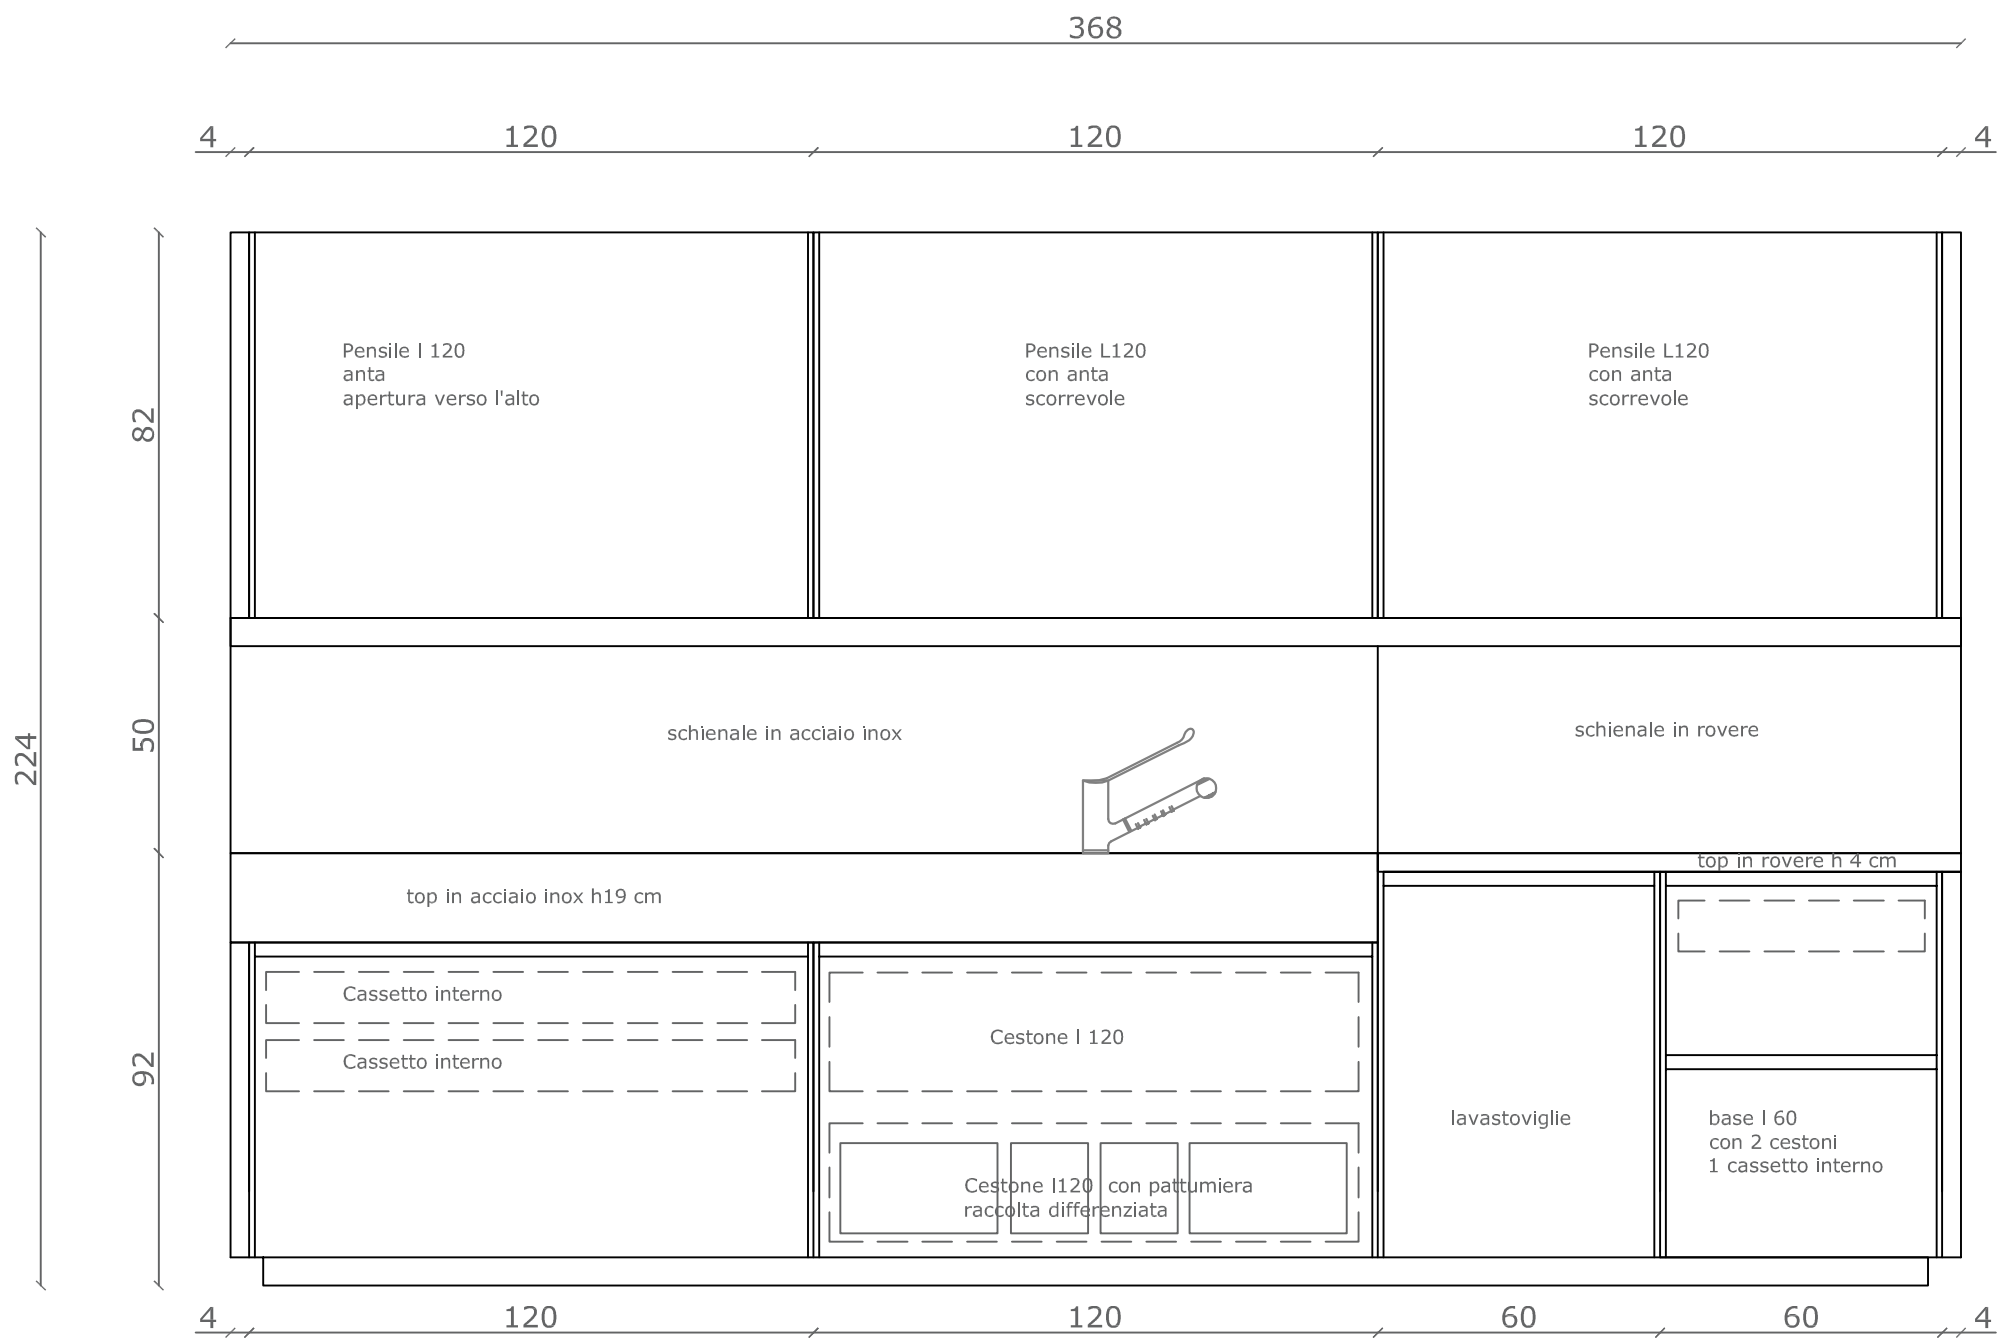

**PARETE LINEARE
PIANTA**

